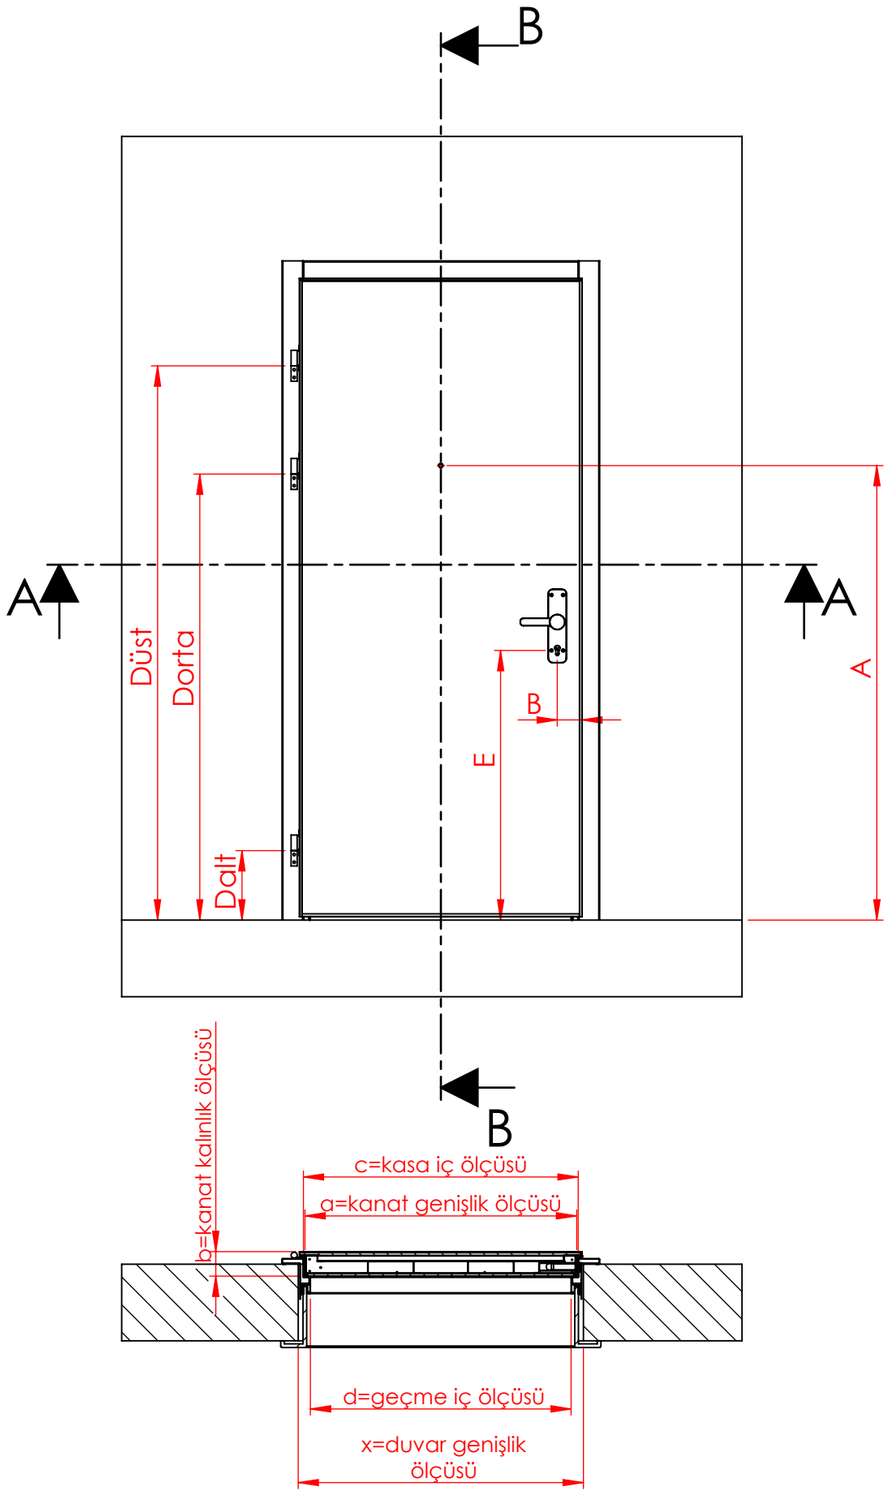

KESIT A-A

ÖLÇEK 1 : 20

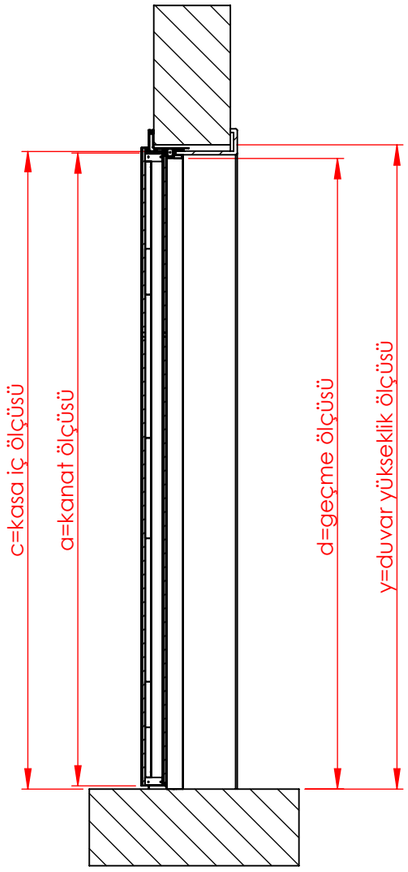

KESIT B-B

ÖLÇEK 1 : 20

ÇELİK KAPI ÖLÇÜ TABLOSU			Kanat Genişlik Ölçüsü	Kanat Kalınlık Ölçüsü	Kasa İç Ölçüsü	Geçme İç Ölçüsü	Barel Eksen Ölçüsü	Dürbün Eksen Ölçüsü	Menteşe Ölçüsü	Menteşe Ölçüsü	Menteşe Ölçüsü
A-A KESİTİ	Duvar Genişlik Ölçüsü		a	b	c	d	B	C	Düst	Dorta	Dalt
	x	925-1020 mm	886	76	896	850	45				
B-B KESİTİ	Duvar Yükseklik Ölçüsü		a	b	c	d	E	A	Düst	Dorta	Dalt
	y	2100-2140	2063	76	2078	2055	878	1480	1806	1453	226

	Adı ve Soyadı Name and Surname	İmza Signature	Tarih Date	Malzeme Meterial	dimak kapı&kapı sistemleri
Çizen Draft By	AHMET AYTÜRK		11.11.2020		
Onay Seen By					
ÖLÇEK: 1:50				Resim No Drawing No	SAYFA 1 / 1 — A3