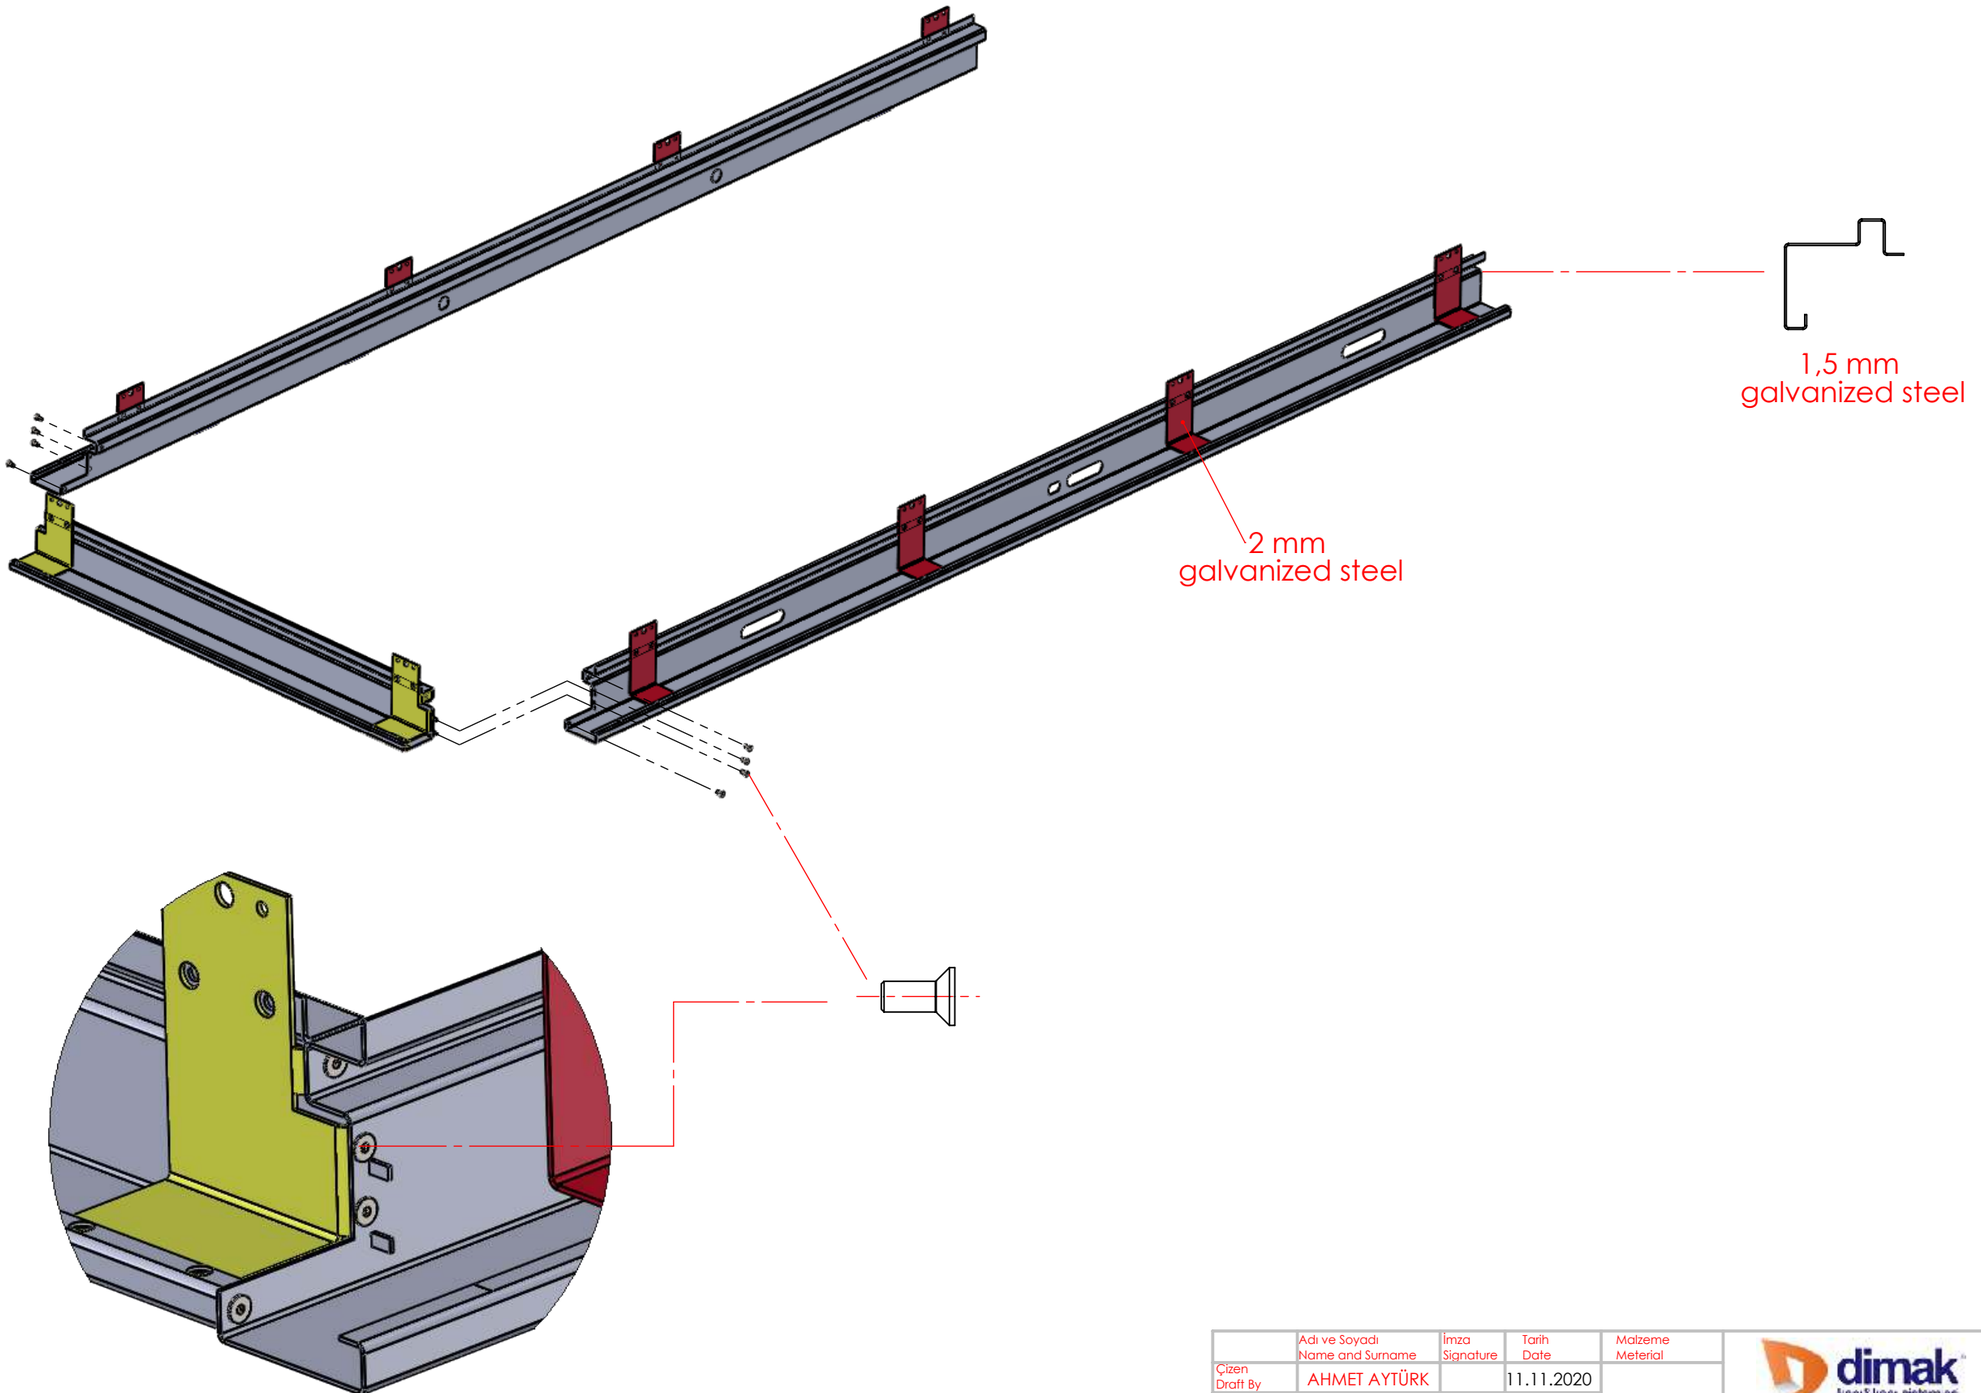

	Adı ve Soyadı Name and Surname	İmza Signature	Tarih Date	Malzeme Meterial	dimak kapı&kapı sistemleri
Çizen Draft By	AHMET AYTÜRK		11.11.2020		
Onay Seen By					
ÖLÇEK: 1:20				Resim No Drawing No	SAYFA 1 / 1 — A3